

Agenzia del Territorio
CATASTO FABBRICATI
 Ufficio Provinciale di
Venezia

Dichiarazione protocollo n. del
 Planimetria di u.i.u. in Comune di San Dona' Di Piave
 Vicolo Dei Chiodi civ.

Identificativi Catastali:

Sezione:

Foglio:

Particella:

Subalterno:

Compilata da:

Ongaretto Gian Luigi


Iscritto all'albo:
 Architetti

Prov. Venezia


N. 1243

Scheda n. 1

Scala 1:200

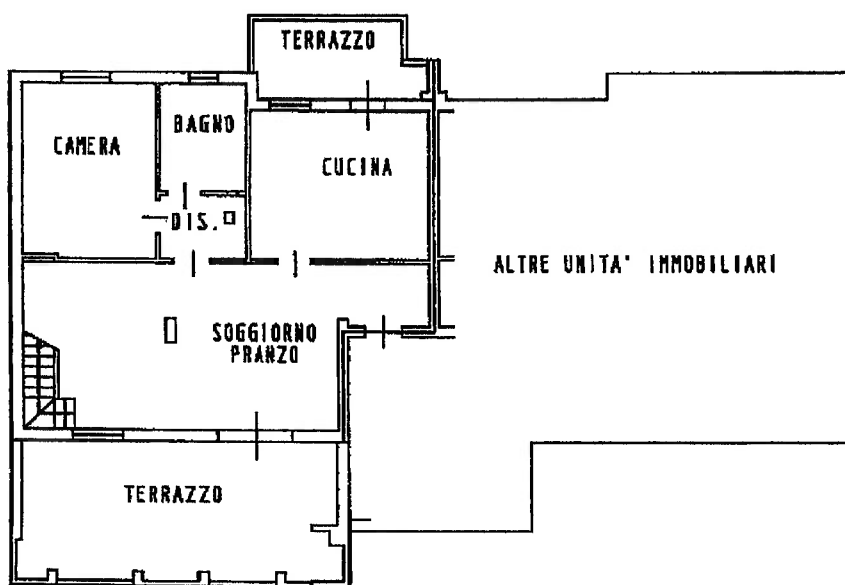

PIANTA PIANO TERZO H=2.70

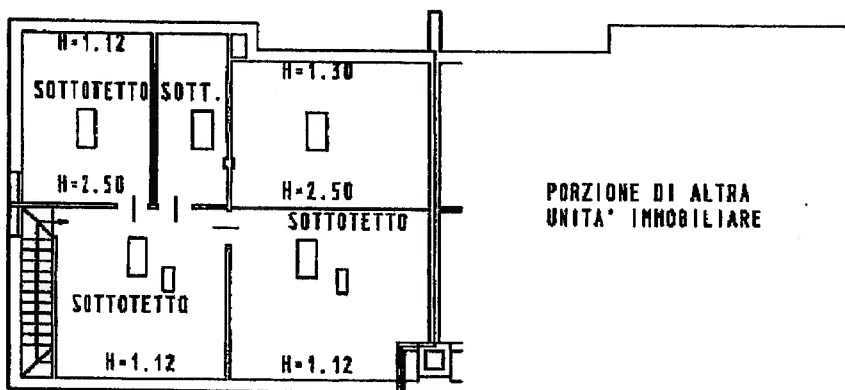

PIANTA PIANO QUARTO

ORDINE DEGLI ARCHITETTI
 PIANIFICATORI PAESAGGISTI E CONSERVATORI
 DELLA PROVINCIA DI VENEZIA

SEZIONE
 A
 ARCHITETTO



GIAN
 LUIGI
 ONGARETTO
 N° 1243

