

ELABORATO PLANIMETRICO

Compilato da:  
Lunardelli Paolo  
Isoritto all'albo:  
Geometri  
Prov. Venezia N. 1684

Agenzia del Territorio  
CATASTO FABBRICATI  
Ufficio Provinciale di  
Venezia

Comune di Eraclea

Protocollo n.

del

Sezione: Foglio: 20

Particella: 1


Tipo Mappale n. 75135

del 08/04/2009

Dimostrazione grafica dei subalterni

Scala 1 : 500

STESSA PROPRIETA'

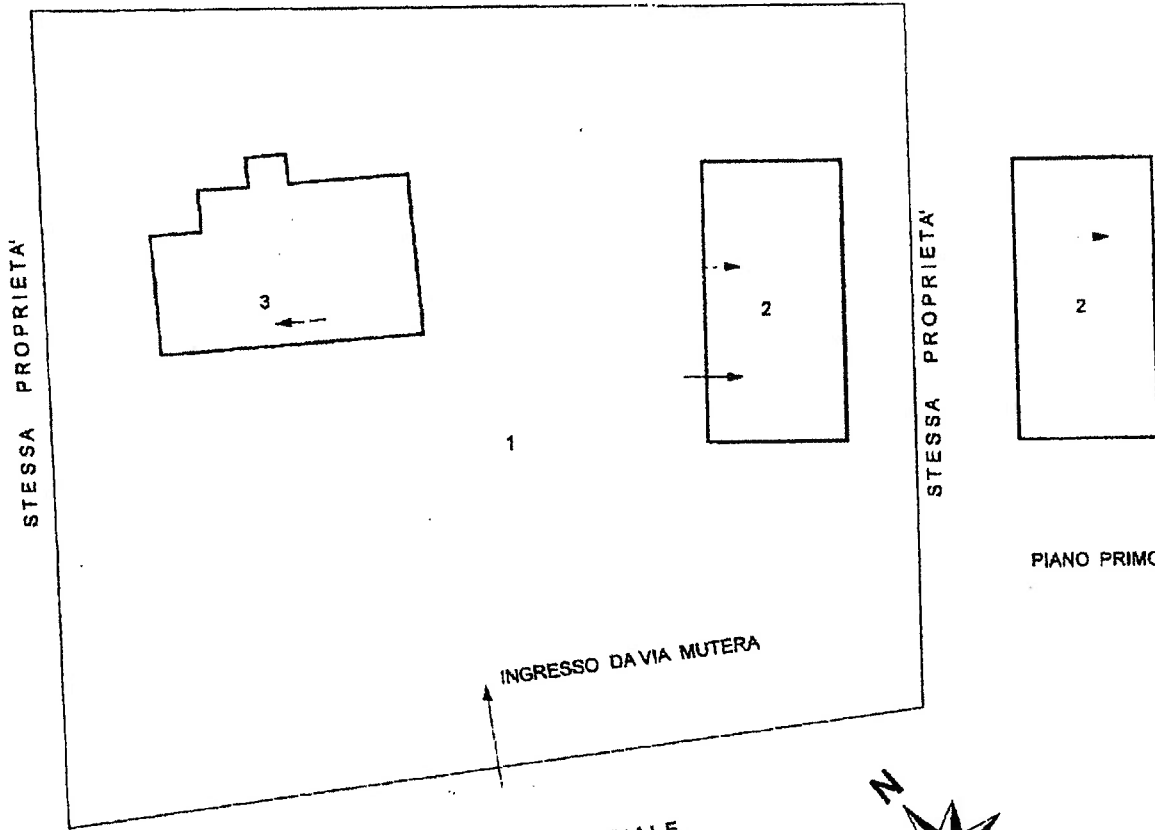

PIANO PRIMO

INGRESSO DA VIA MUTERA

CANALETTA CONSORZIALE



PIANTA PIANO TERRA CON CORTE ANNESSA

16 APR. 2009

