






CATASTO EDILIZIO URBANO (RDL 13-4-1939, n. 652)

LIRE
200

Planimetria di u.i.u. in Comune di SAN DONA' DI PIAVE via GIOVANNI FALCONE civ.

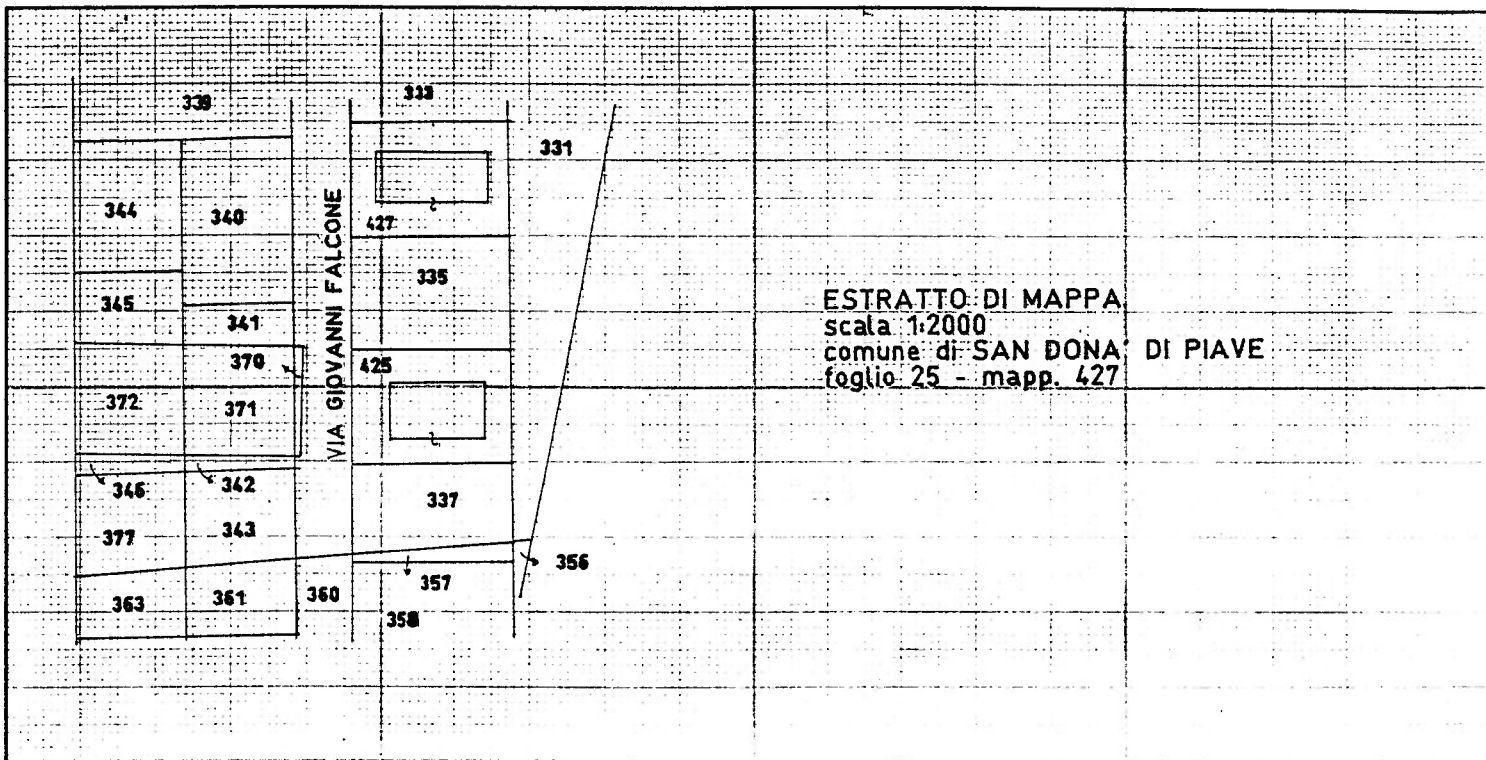

ESTRATTO DI MAPPA
scala 1:2000
comune di SAN DONA' DI PIAVE
foglio 25 - mapp. 427

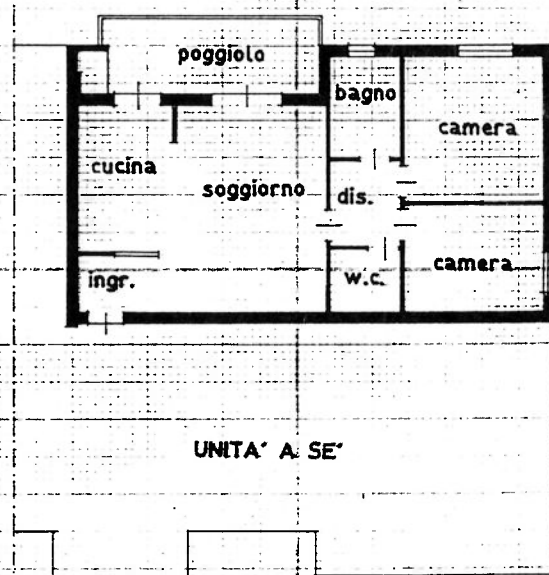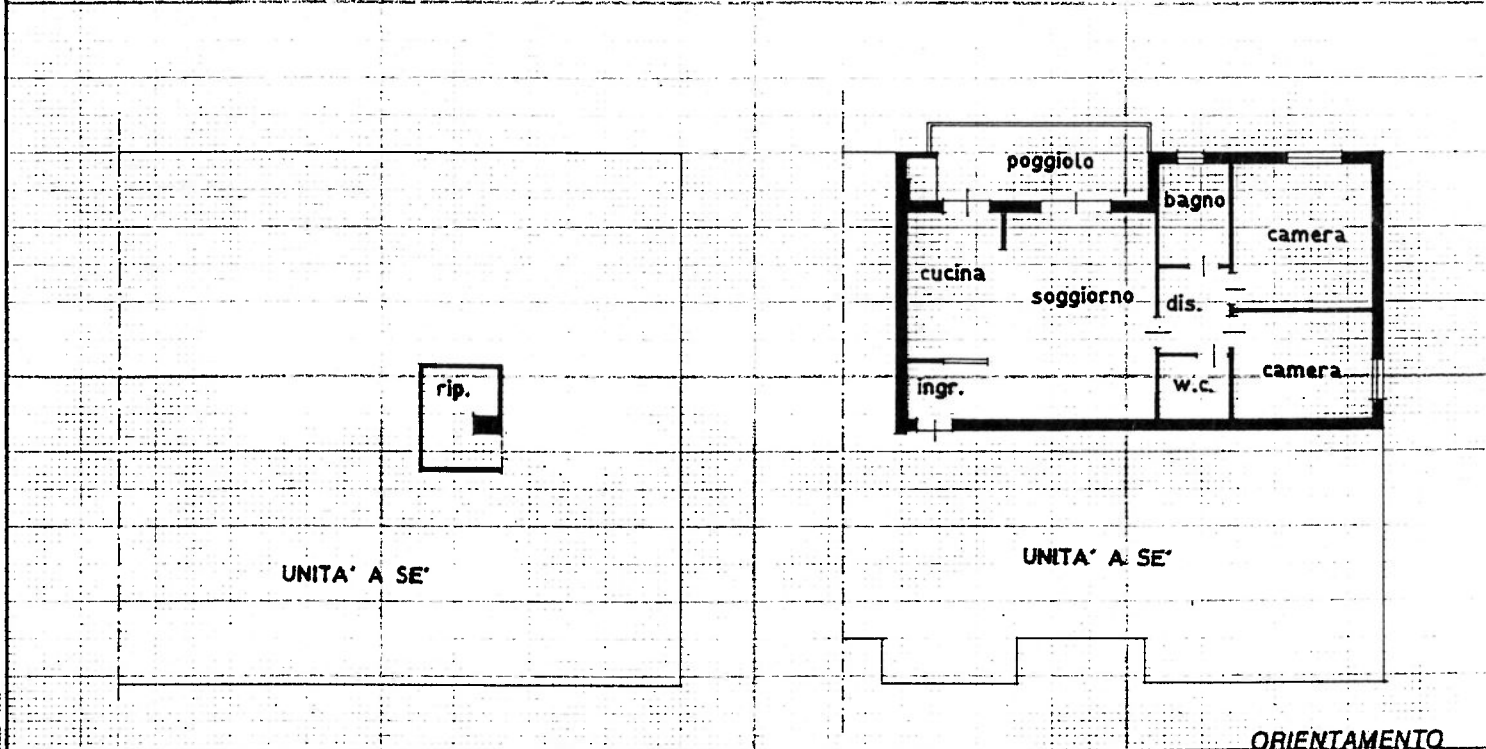

ORIENTAMENTO

PIANO TERRA - h= 2.10

PIANO SECONDO - h= 2.70



SCALA DI I: 200

Dichiarazione di N.C.
Denuncia di variazione

Compilata dal **GEOMETRA**
(Titolo, cognome e nome)
BOZZATO PIER GIUSEPPE

Identificativi catastali
F. 25
n. 427 sub. 23

Iscritto all'albo de i geometri
della provincia di **VENEZIA** n. 1123
dal **24 APR. 1997** Firma *Bozzato Pier Giuseppe*



RISERVATO ALL'UFFICIO


Roma - Istituto Poligrafico e Zecca dello Stato - P.V.



CATASTO EDILIZIO URBANO (RDL 13-4-1939, n. 652)


LIRE
500

Planimetria di u.i.u. in Comune di SAN DONA' DI PIAVE via GIOVANNI FALCONE civ.

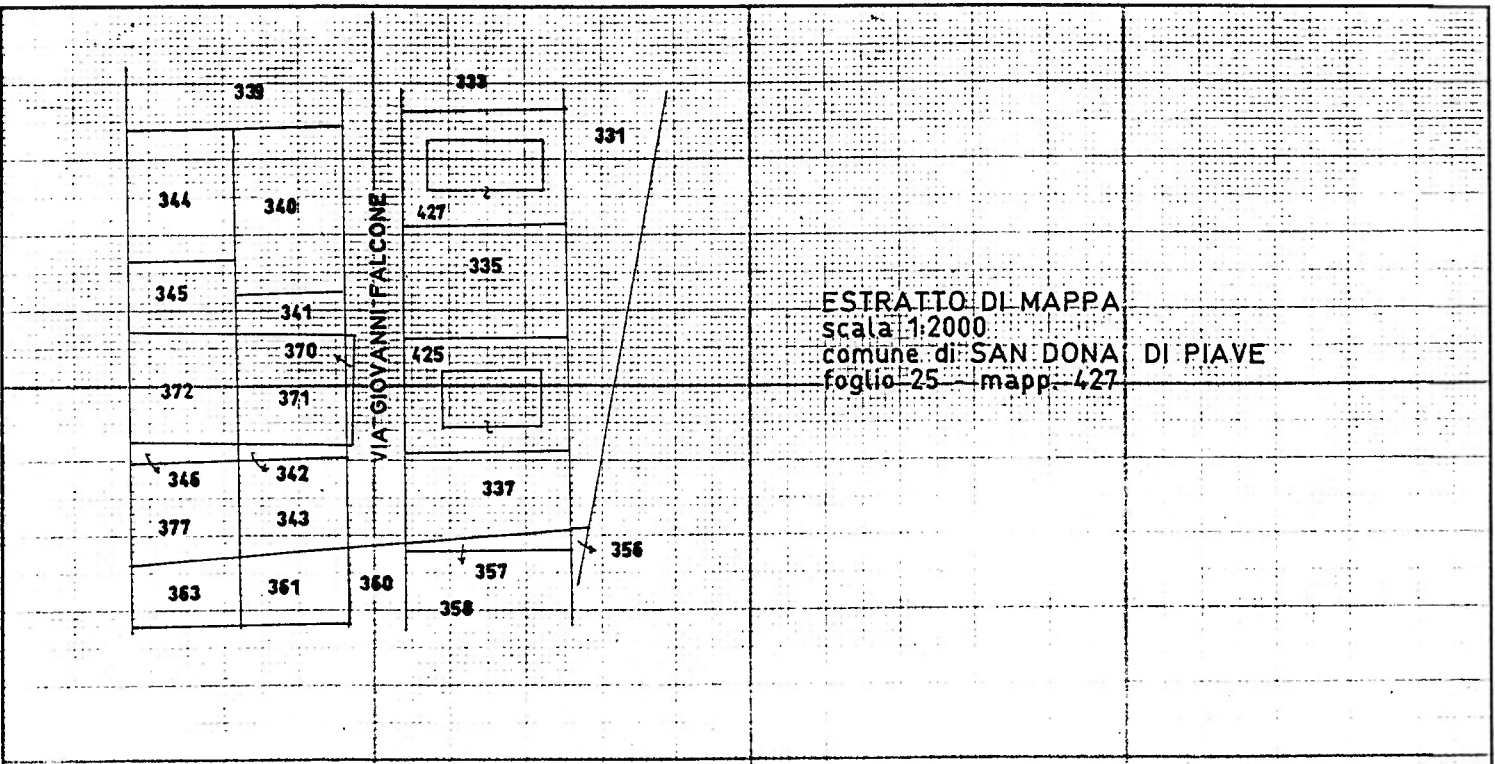


ESTRATTO DI MAPPA
scala 1:2000
comune di SAN DONA' DI PIAVE
foglio 25 - mapp. 427

UNITA' A SE'

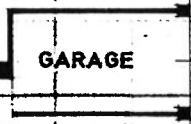

ORIENTAMENTO

PIANO TERRA - h= 2.10

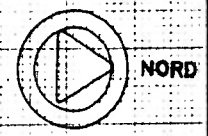

SCALA DI I: 200

Dichiarazione di N.C.
 Denuncia di variazione

Identificativi catastali
 F. 25
 n. 427 sub. 5

Compilata dal **GEOMETRA**
 (Titolo, cognome e nome)
BOZZATO PIER GIUSEPPE

Iscritto all'albo de **1** geometri
 della provincia di **VENEZIA** n. **1123**
 data **24 APR. 1997** Firma *Pier Giuseppe Bozzato*



RISERVATO ALL'UFFICIO