

Agenzia del Territorio
CATASTO FABBRICATI
Ufficio Provinciale di
Venezia

Dichiarazione protocollo n. 000142268 del 18/06/2003

Planimetria di u.i.u. in Comune di San Dona' Di Piave

Via Zingales

civ.

Identificativi Catastali:

Sezione:

Foglio: 33

Particella: 1781

Subalterno: 65

Compilata da:

Granzotto Alessandro

Iscritto all'albo:

Geometri


Prov. Venezia

N. 1486


Scheda n. 1

Scala 1:200


PIANO PRIMO
H = 270

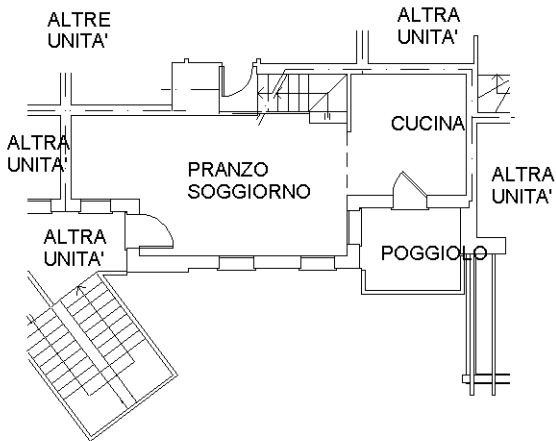

PIANO SECONDO
H = 270

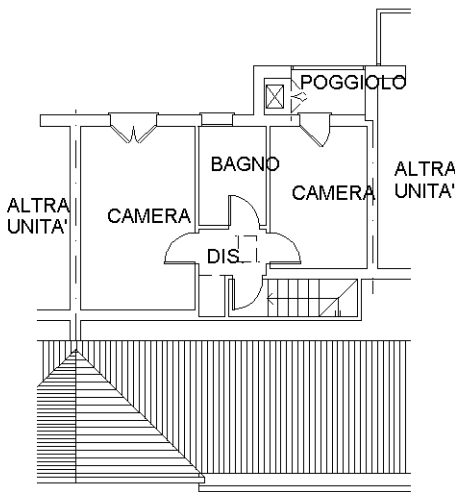

Comune di San Donà di Piave
Estratto di Mappa scala 1:2000
Foglio 33 Mappale 1781

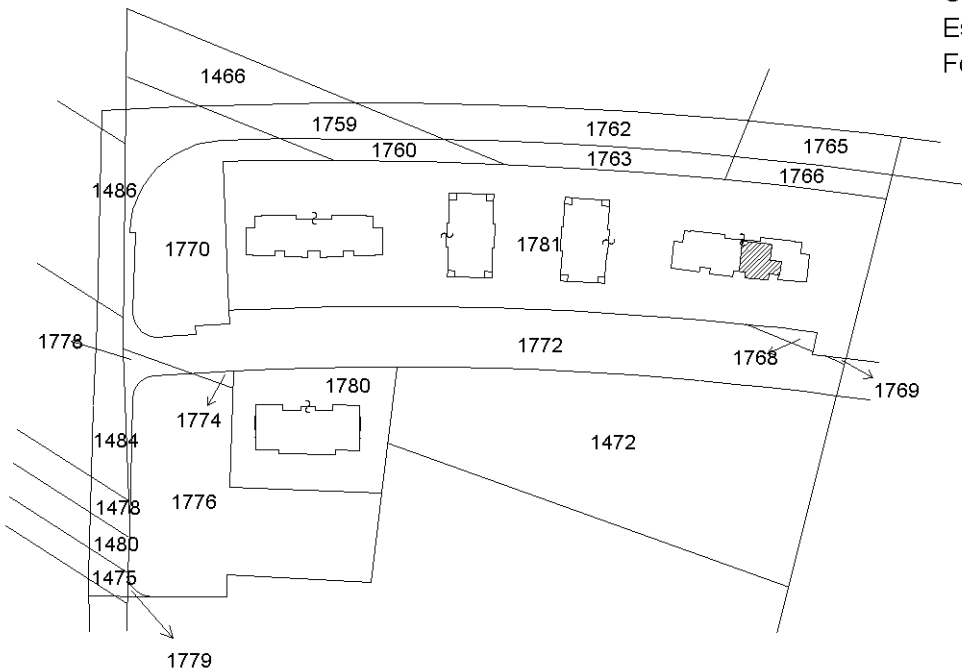

Ultima planimetria in atti