



unità **C**

seminterrato _ scala 1:50

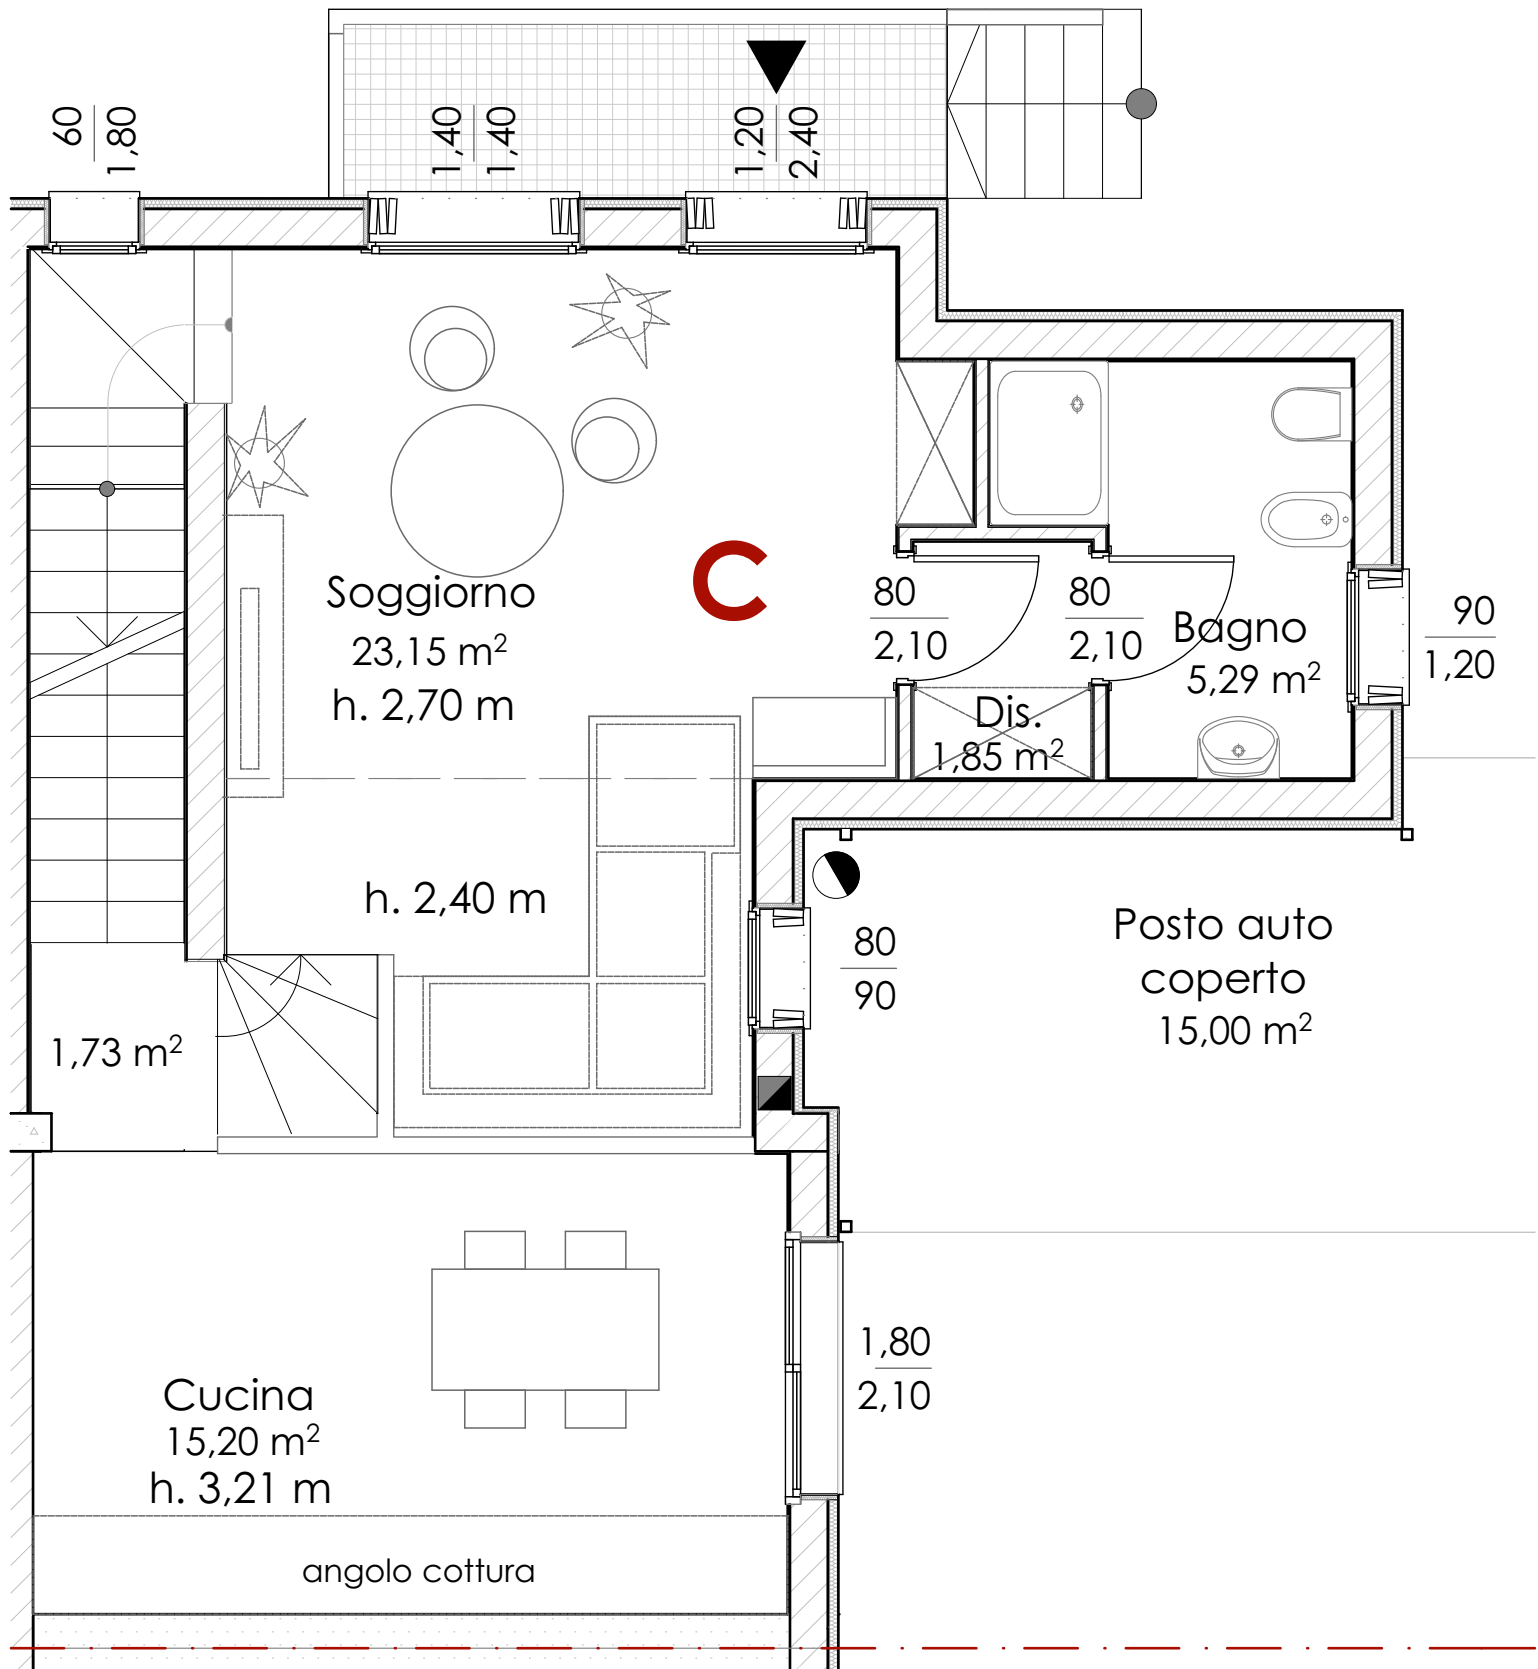

unità **C**

piano rialzato _ scala 1:50

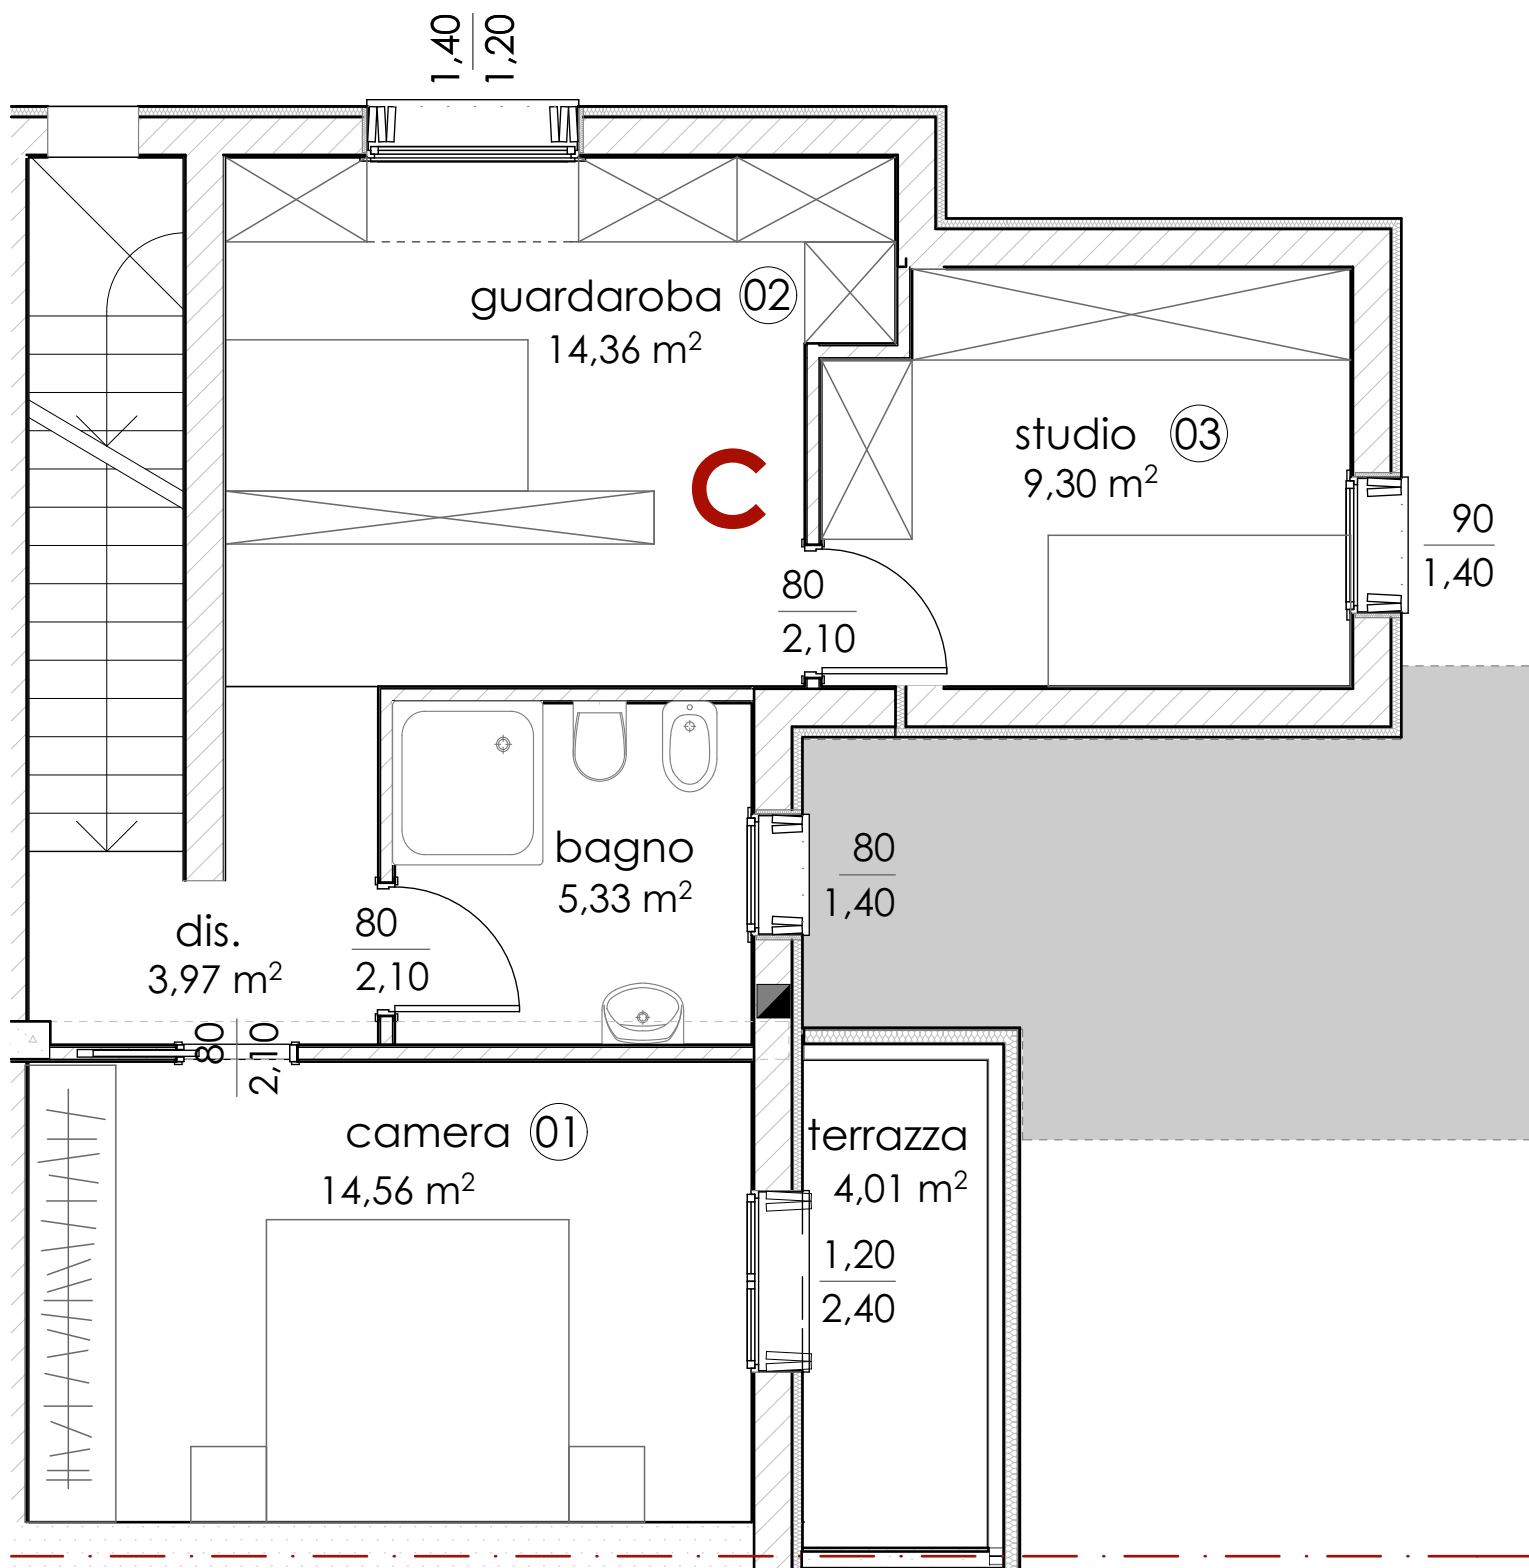

unità **C**

piano primo _ scala 1:50